


3D VIEW

DE MAST BESTAAT UIT 3 DELEN:  
 - DEEL 1 - LENGTE 13000MM, DIKTE STAAL 15MM, V.V. 4 RECLAMEDRAGERSTEUNEN EN TOEGANGSDEUR  
 - DEEL 2 - LENGTE 13000MM, DIKTE STAAL 10MM, V.V. 12 RECLAMEDRAGERSTEUNEN  
 - DEEL 3 - LENGTE 13000MM, DIKTE STAAL 10MM, V.V. 12 RECLAMEDRAGERSTEUNEN  
 ALLE DELEN V.V. AARDING EN IN KLEUR RAL 9011 (GRAFIET ZWART)


AAN DE MAST HANGEN 12 LICHTBAKDOEKEN EN 2 LED-SCHERMEN:  
 - 6 LICHTBAKDOEKEN PER ZIJDE  
 - 1 LED-SCHERM PER ZIJDE  
 - LED-SCHERM HANGT AAN DE BOVENSTE 2 RECLAMESTEUNEN, DAARONDER DE LICHTBAKDOEKEN  
 1. LED-scherm  
 2. Lichtbakdoek  
 3. Lichtbakdoek  
 4. Lichtbakdoek  
 5. Lichtbakdoek  
 6. Lichtbakdoek  
 7. Lichtbakdoek

ENKELZIJDIG UITGELICHTE DOEKLICHTBAK:  
 EEN ENKELZIJDIG UITGELICHT GEHEEL VAN ALUMINIUM VERVAARDIGDE KAST, VOORZIEN VAN SPECIAAL INGESPANNEN LICHTRECLAME-DOEK, TEKSTEN MIDDELS FULL-COLOUR PRINT OF FOLIE OP HET RECLAMEDOEK AANGEBRACHT.  
 MONTAGE DOORMIDDEL VAN SPECIEKE STAALVERZINKTE OPHANGPROFIELEN PASSEND OVER DE DRAAGARMEN VAN DE BASISCONSTRUCTIE VDL.  
 4000 X 4000 X 250 MM  
 UITWENDIG GESPOTEN IN RAL ZUDEGLANS 9005


POS HACO DIGITAL DISPLAY LED ABSSEN:  
 1 SET V. 2 STUKS SOLIDE LED-DISPLAYS HACO DIGITAL ABSSEN PROFESSIONAL SERIES. TE PLAATSEN TEGEN BOVENZIJDE VAN DE SIGNALERINGSMAST.  
 ALUMINIUM WEERSBESTENDIGE BEHUUZINGEN IN CASSETTEFORM VOOR TE MONTEREN OP THERMISCH VERZINKTE STAALCONSTRUCTIE.  
 DEZE CONSTRUCTIE WERKT MET OPHANGSISTEEM AAN DE DRAAGARMEN BEVESTIGD VAN DE BASISCONSTRUCTIE VDL.  
 4000 X 4000 MM  
 DE LED-CASSETTES WORDEN AAN DE BUITENZIJDE VOORZIEN VAN ZWARTE KADER-RAND, DEEL TER EXTRA BESCHERMING TEGEN DE WEERSINVLOEDEN, DEELS ALS KADER-RAND OM DE BUITENMAAT SELK. TE HOUDEN AAN DE LICHTBANKEN ERONDER.  
 ALUMINIUM EN ZICHTBARE CONSTRUCTIEDELEN RAL ZUDEGLANS 9005.  
 RGB-LED'S MET P10 PIXELSIZE, 10.000 NIT BRIGHTNESS.

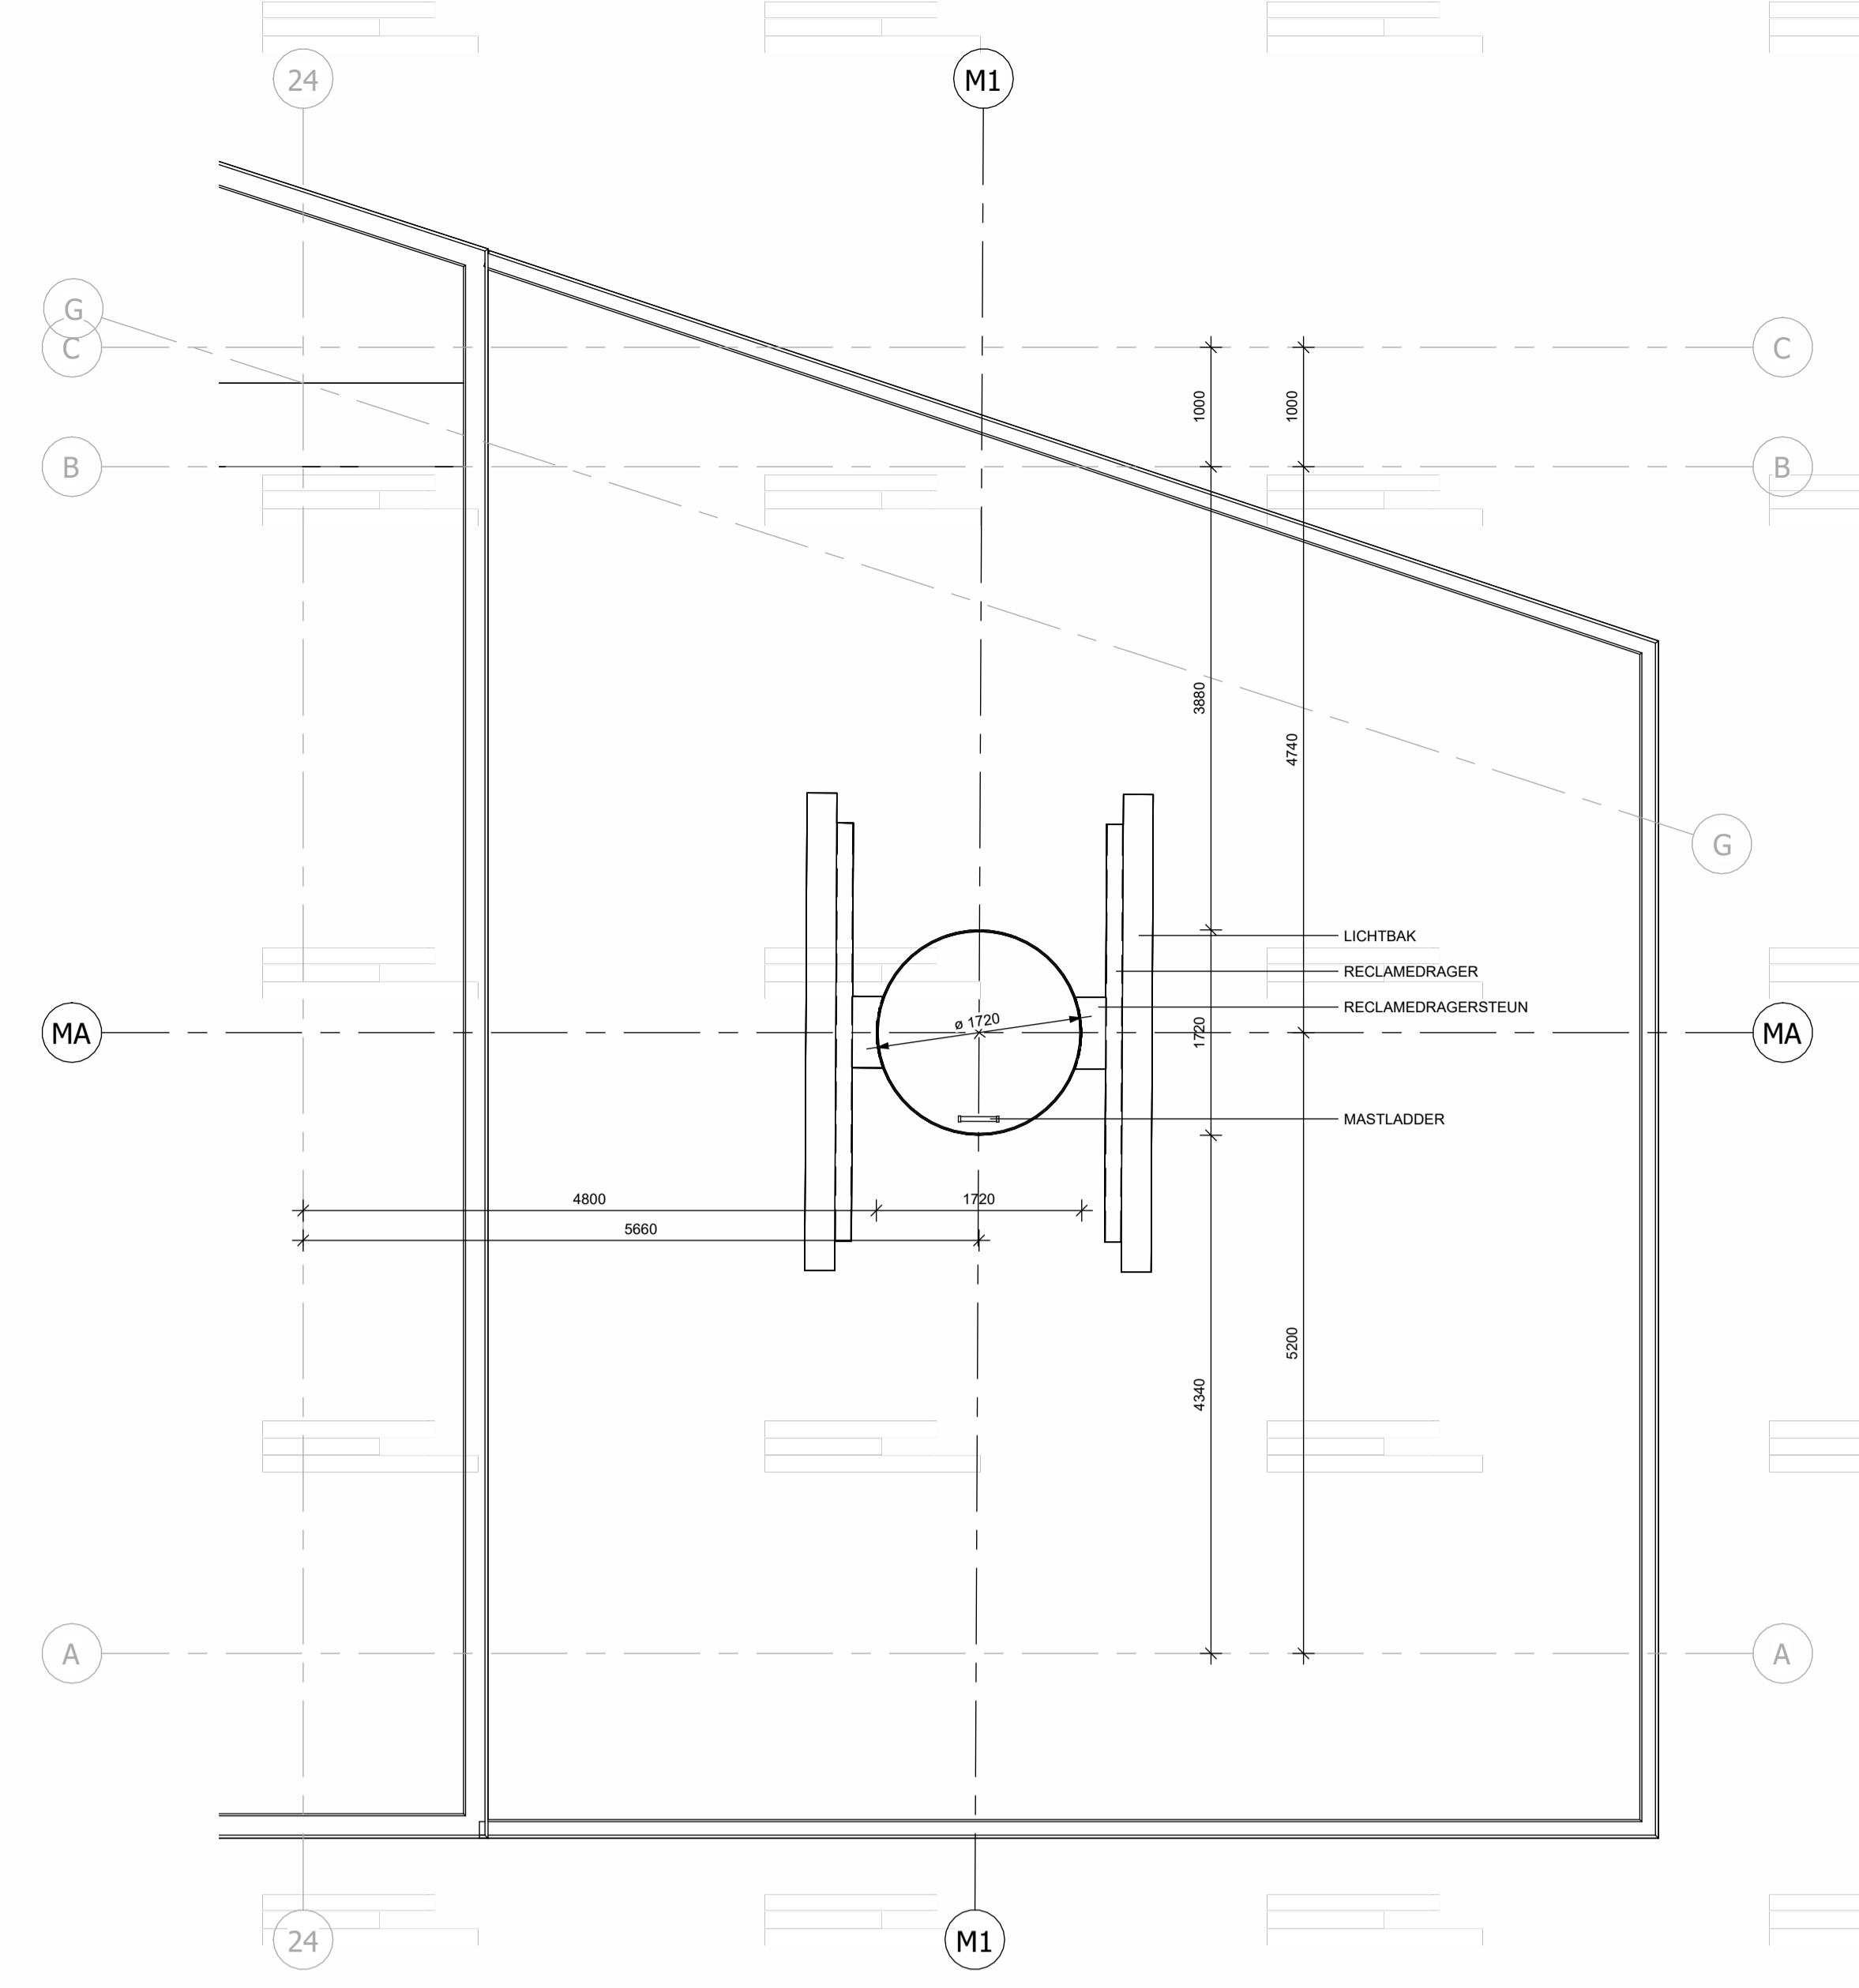


DOORSNEDE 20000+P

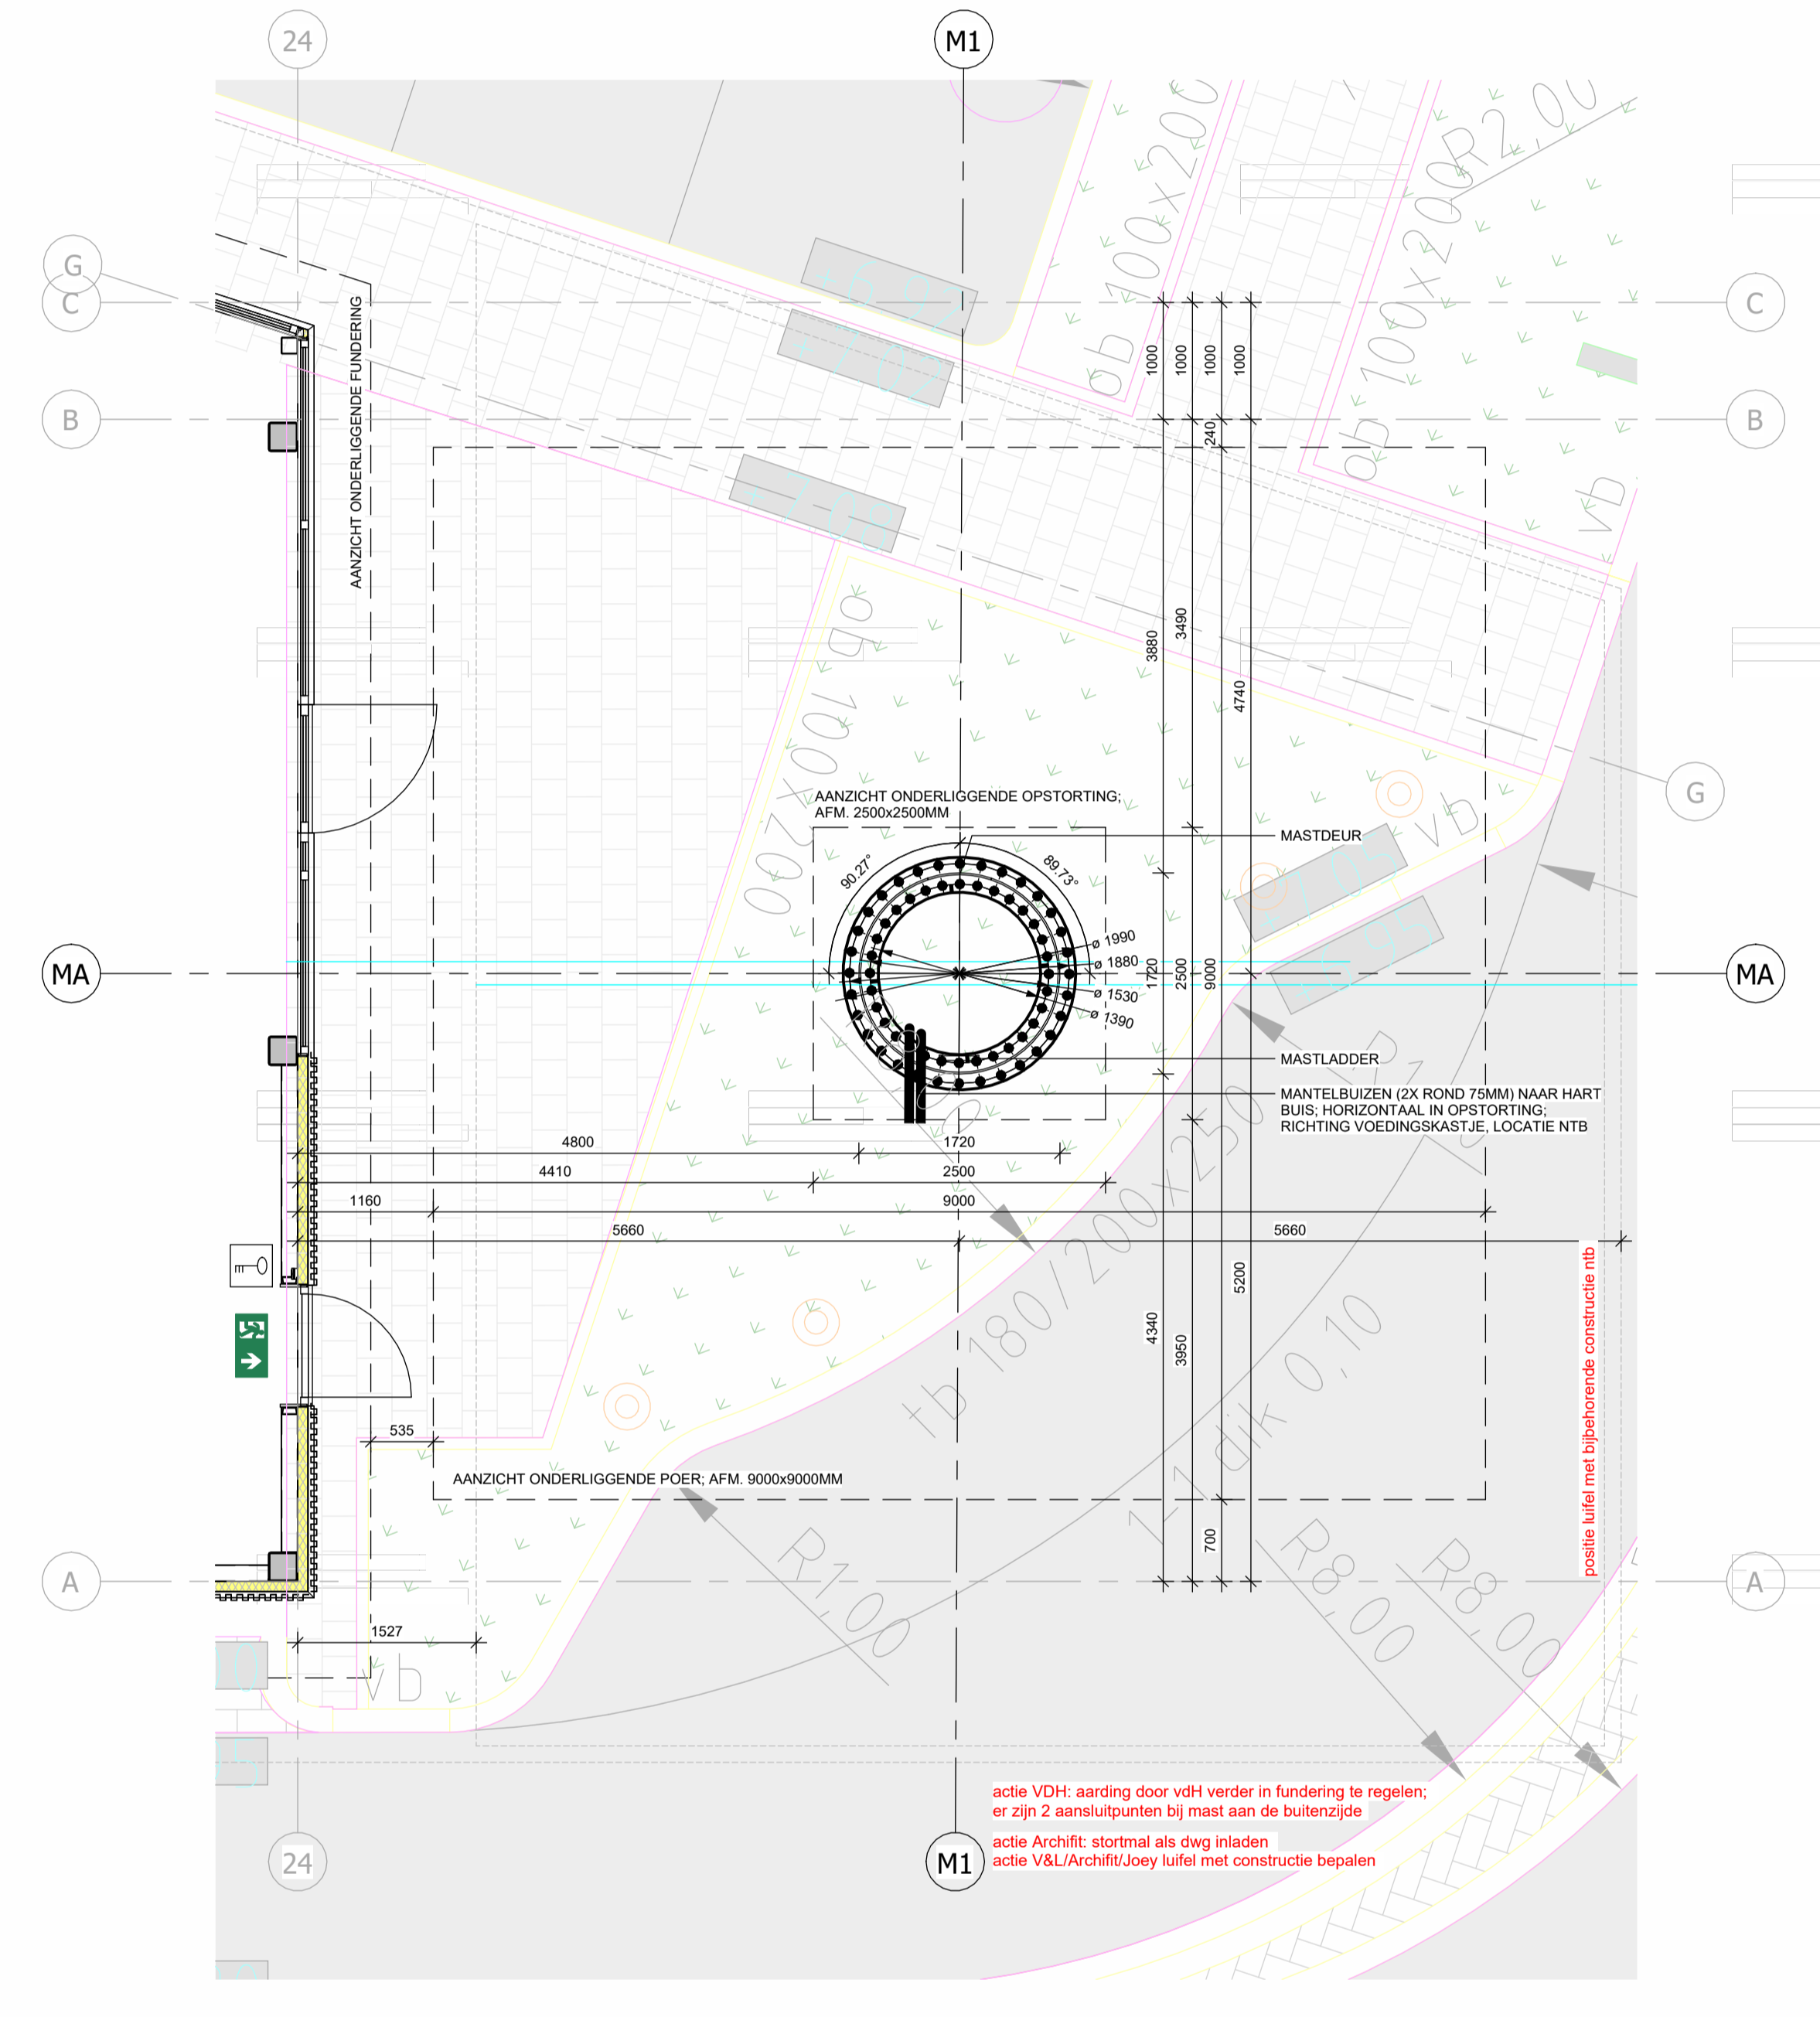

DOORSNEDE 1500+P

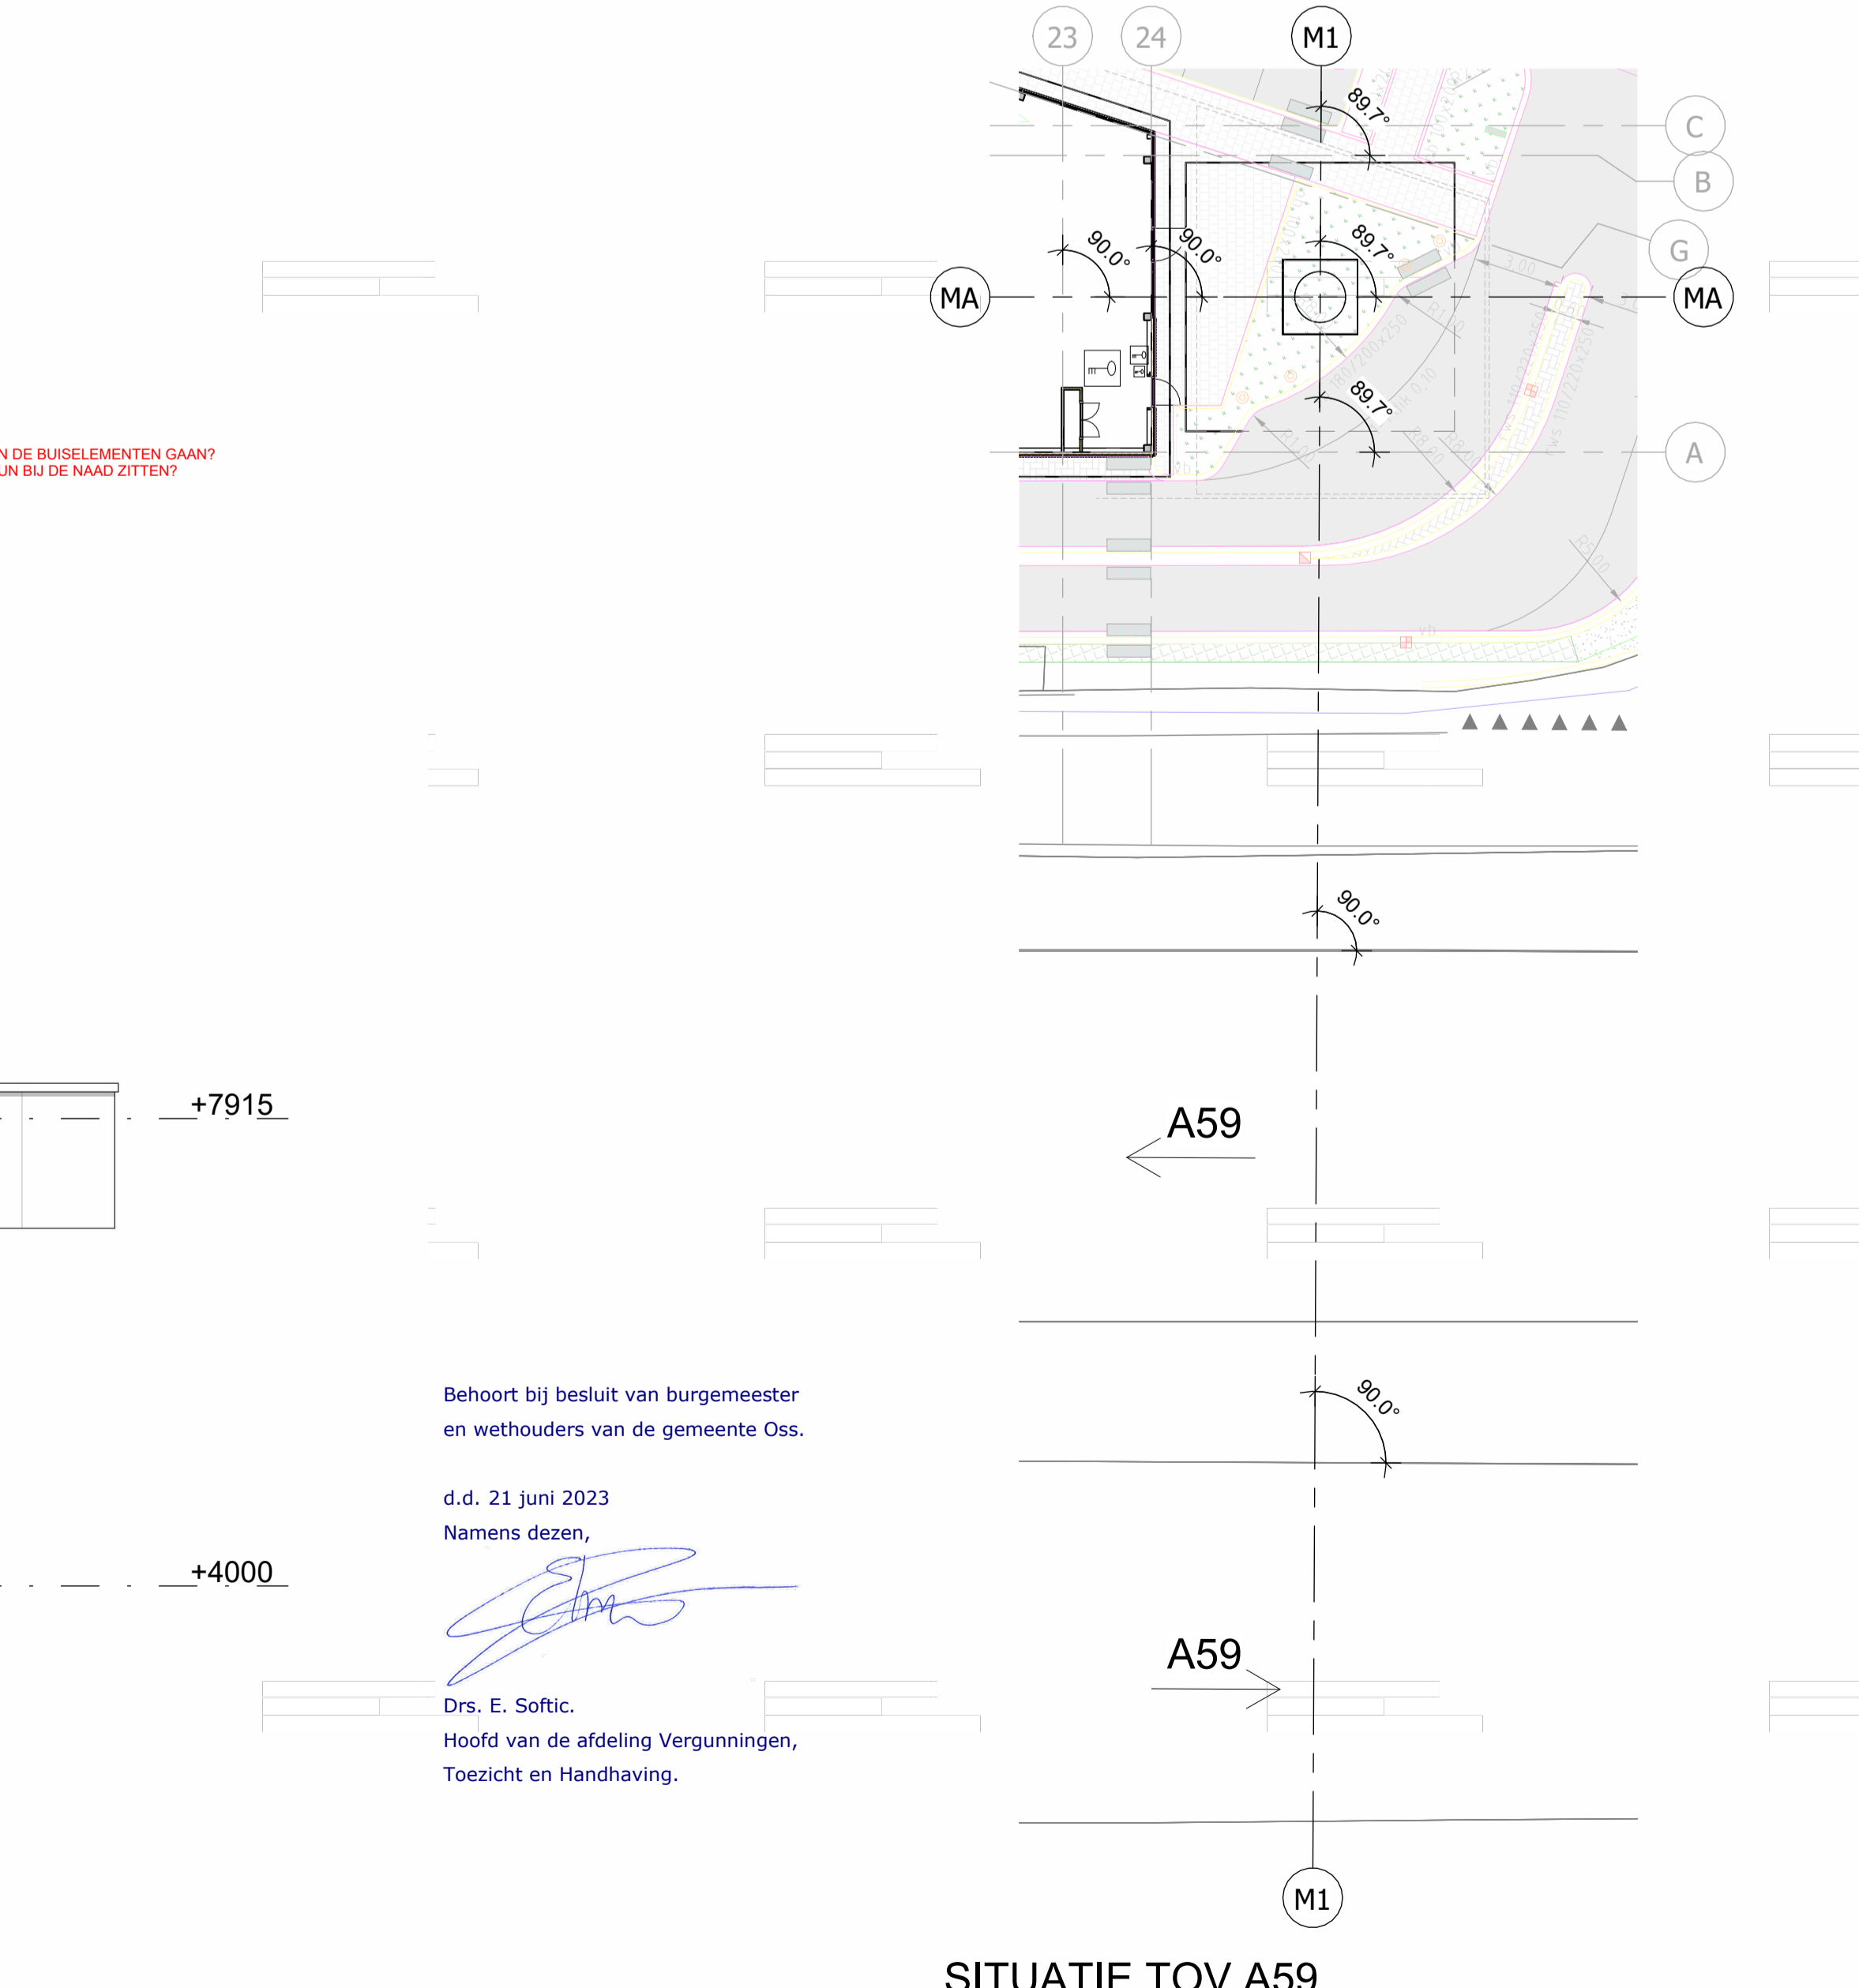

SITUATIE TOV A59

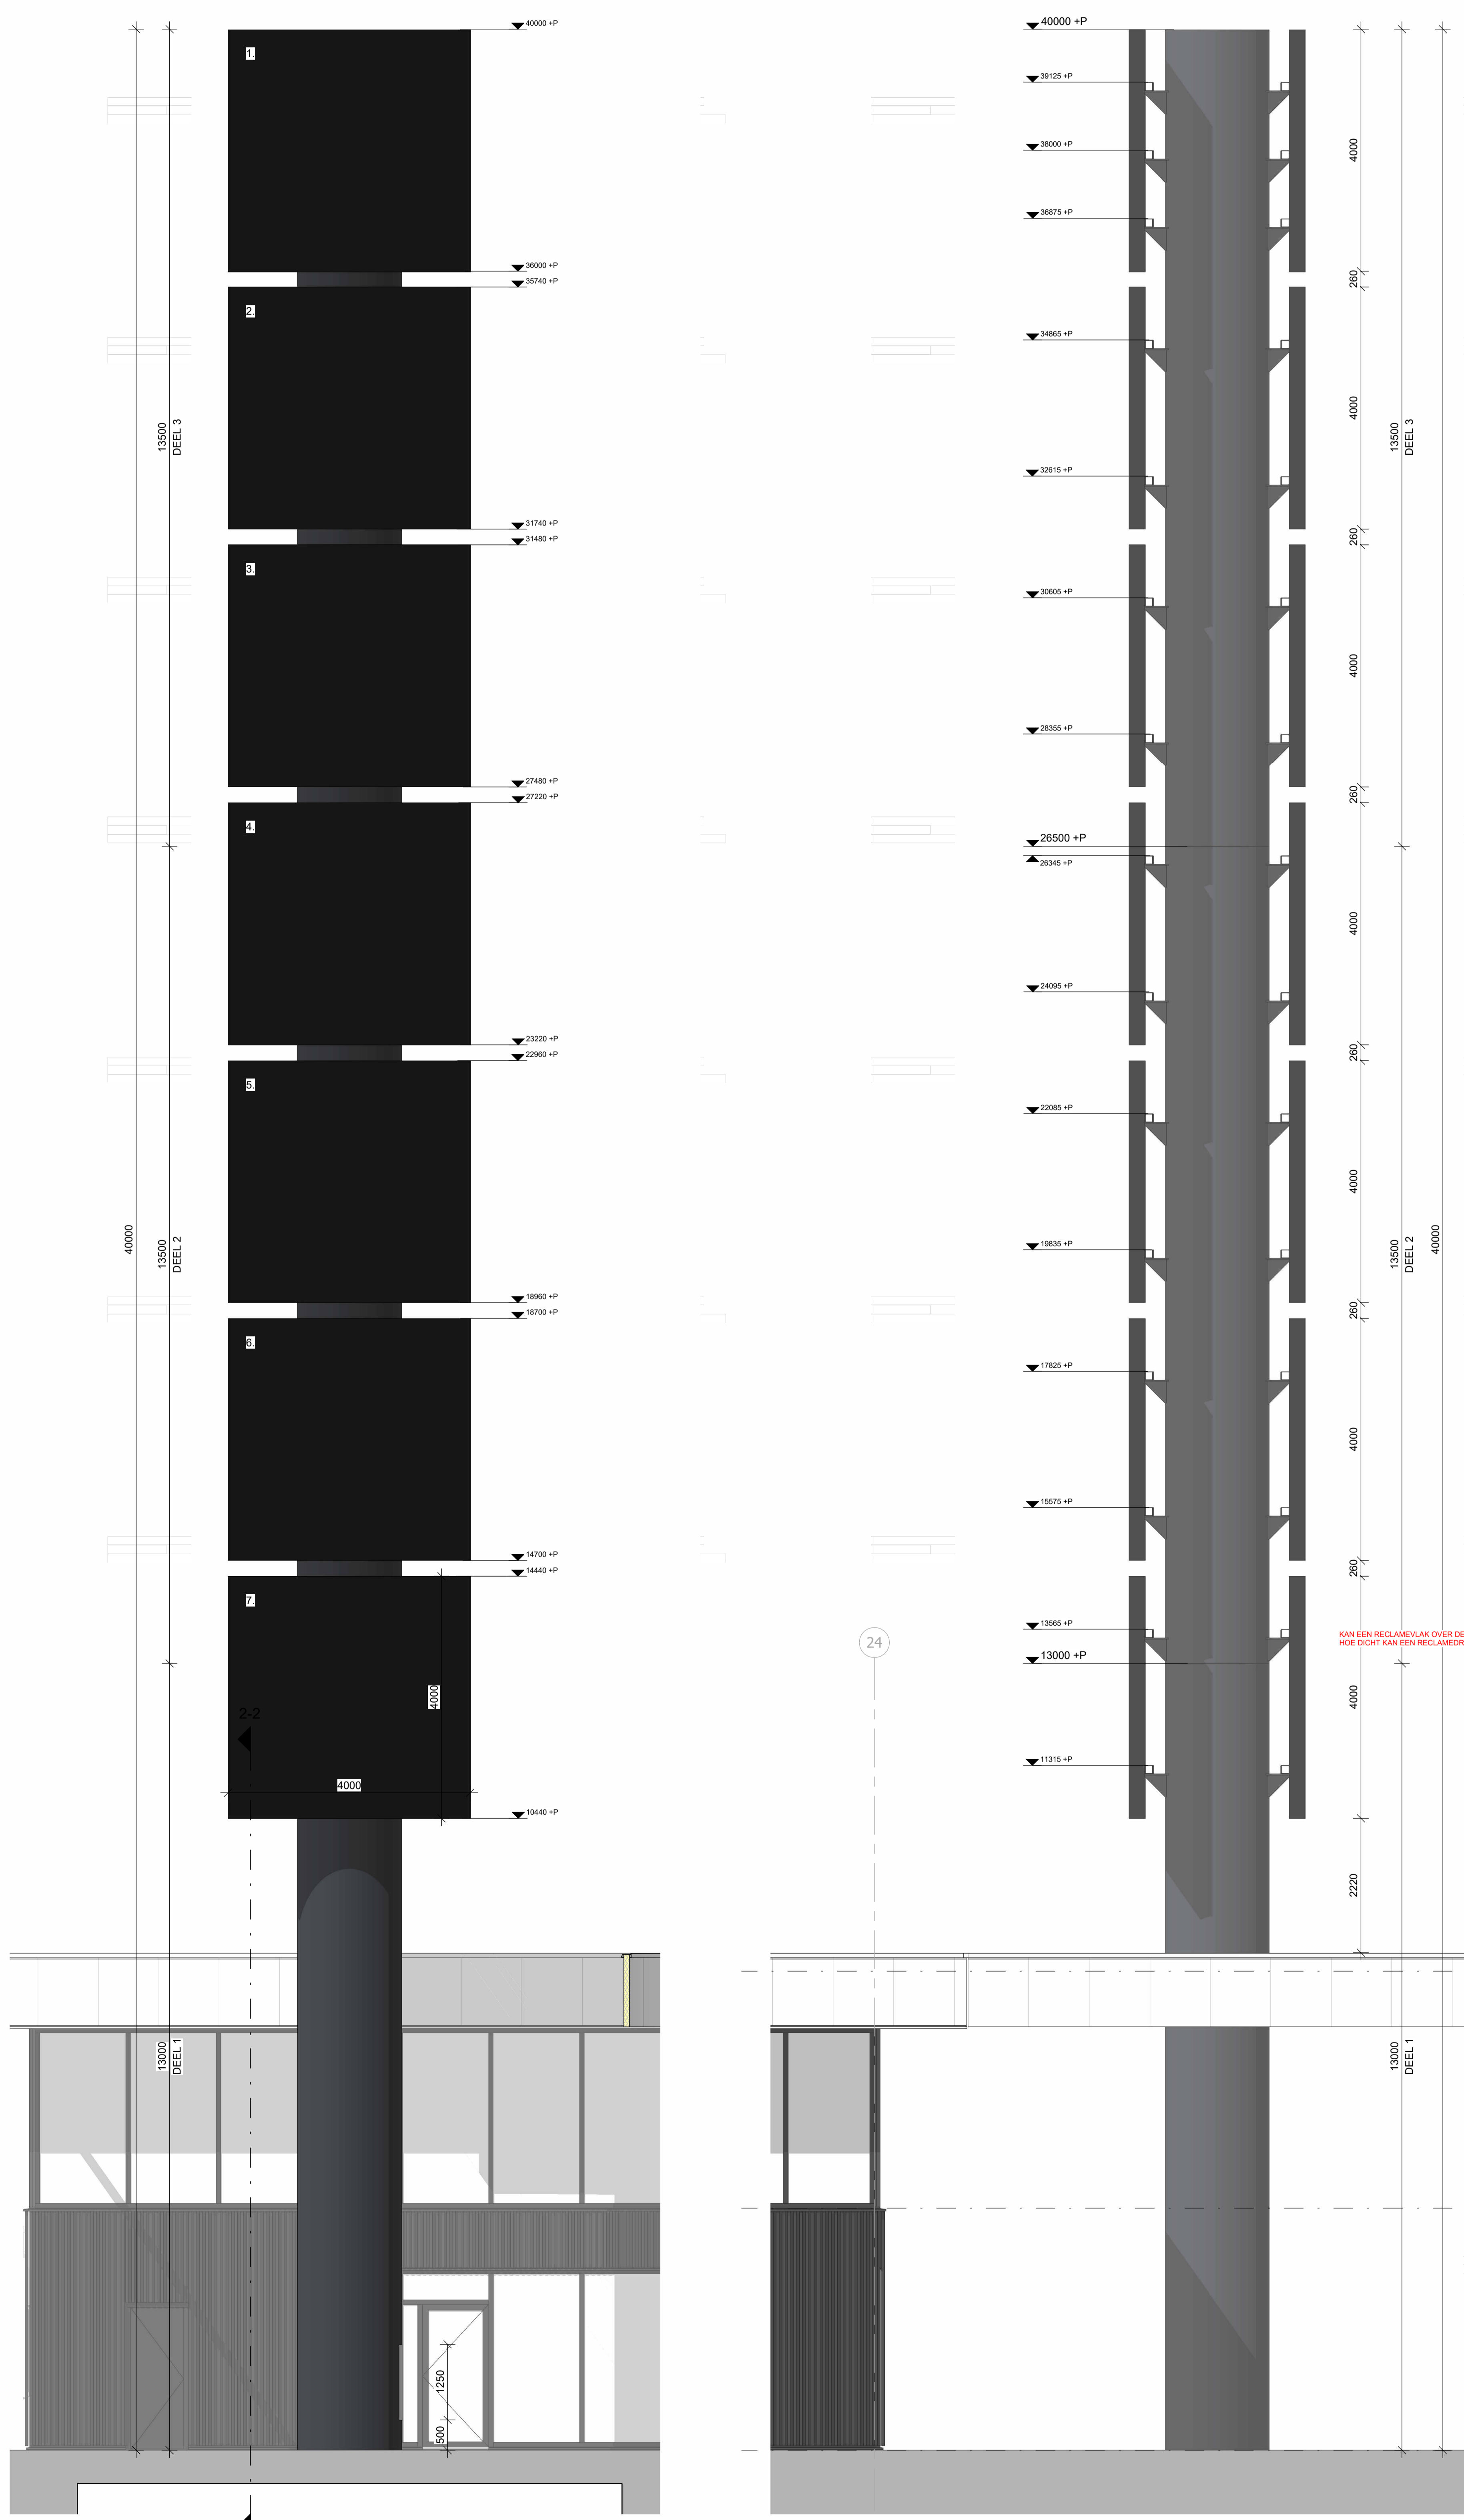

RECHTER ZIJGEVEL (NOORD-OOST)

VOORGEVEL (ZUID-OOST)

Behoort bij besluit van burgemeester en wethouders van de gemeente Oss.  
 d.d. 21 juni 2023  
 Namens dezen,  
 Drs. E. Softic,  
 Hoofd van de afdeling Vergunningen, Toezicht en Handhaving.